



Riihon Majatalo

Päärakennus, alakerta, 1. kerros, 9 majoituspaikkaa

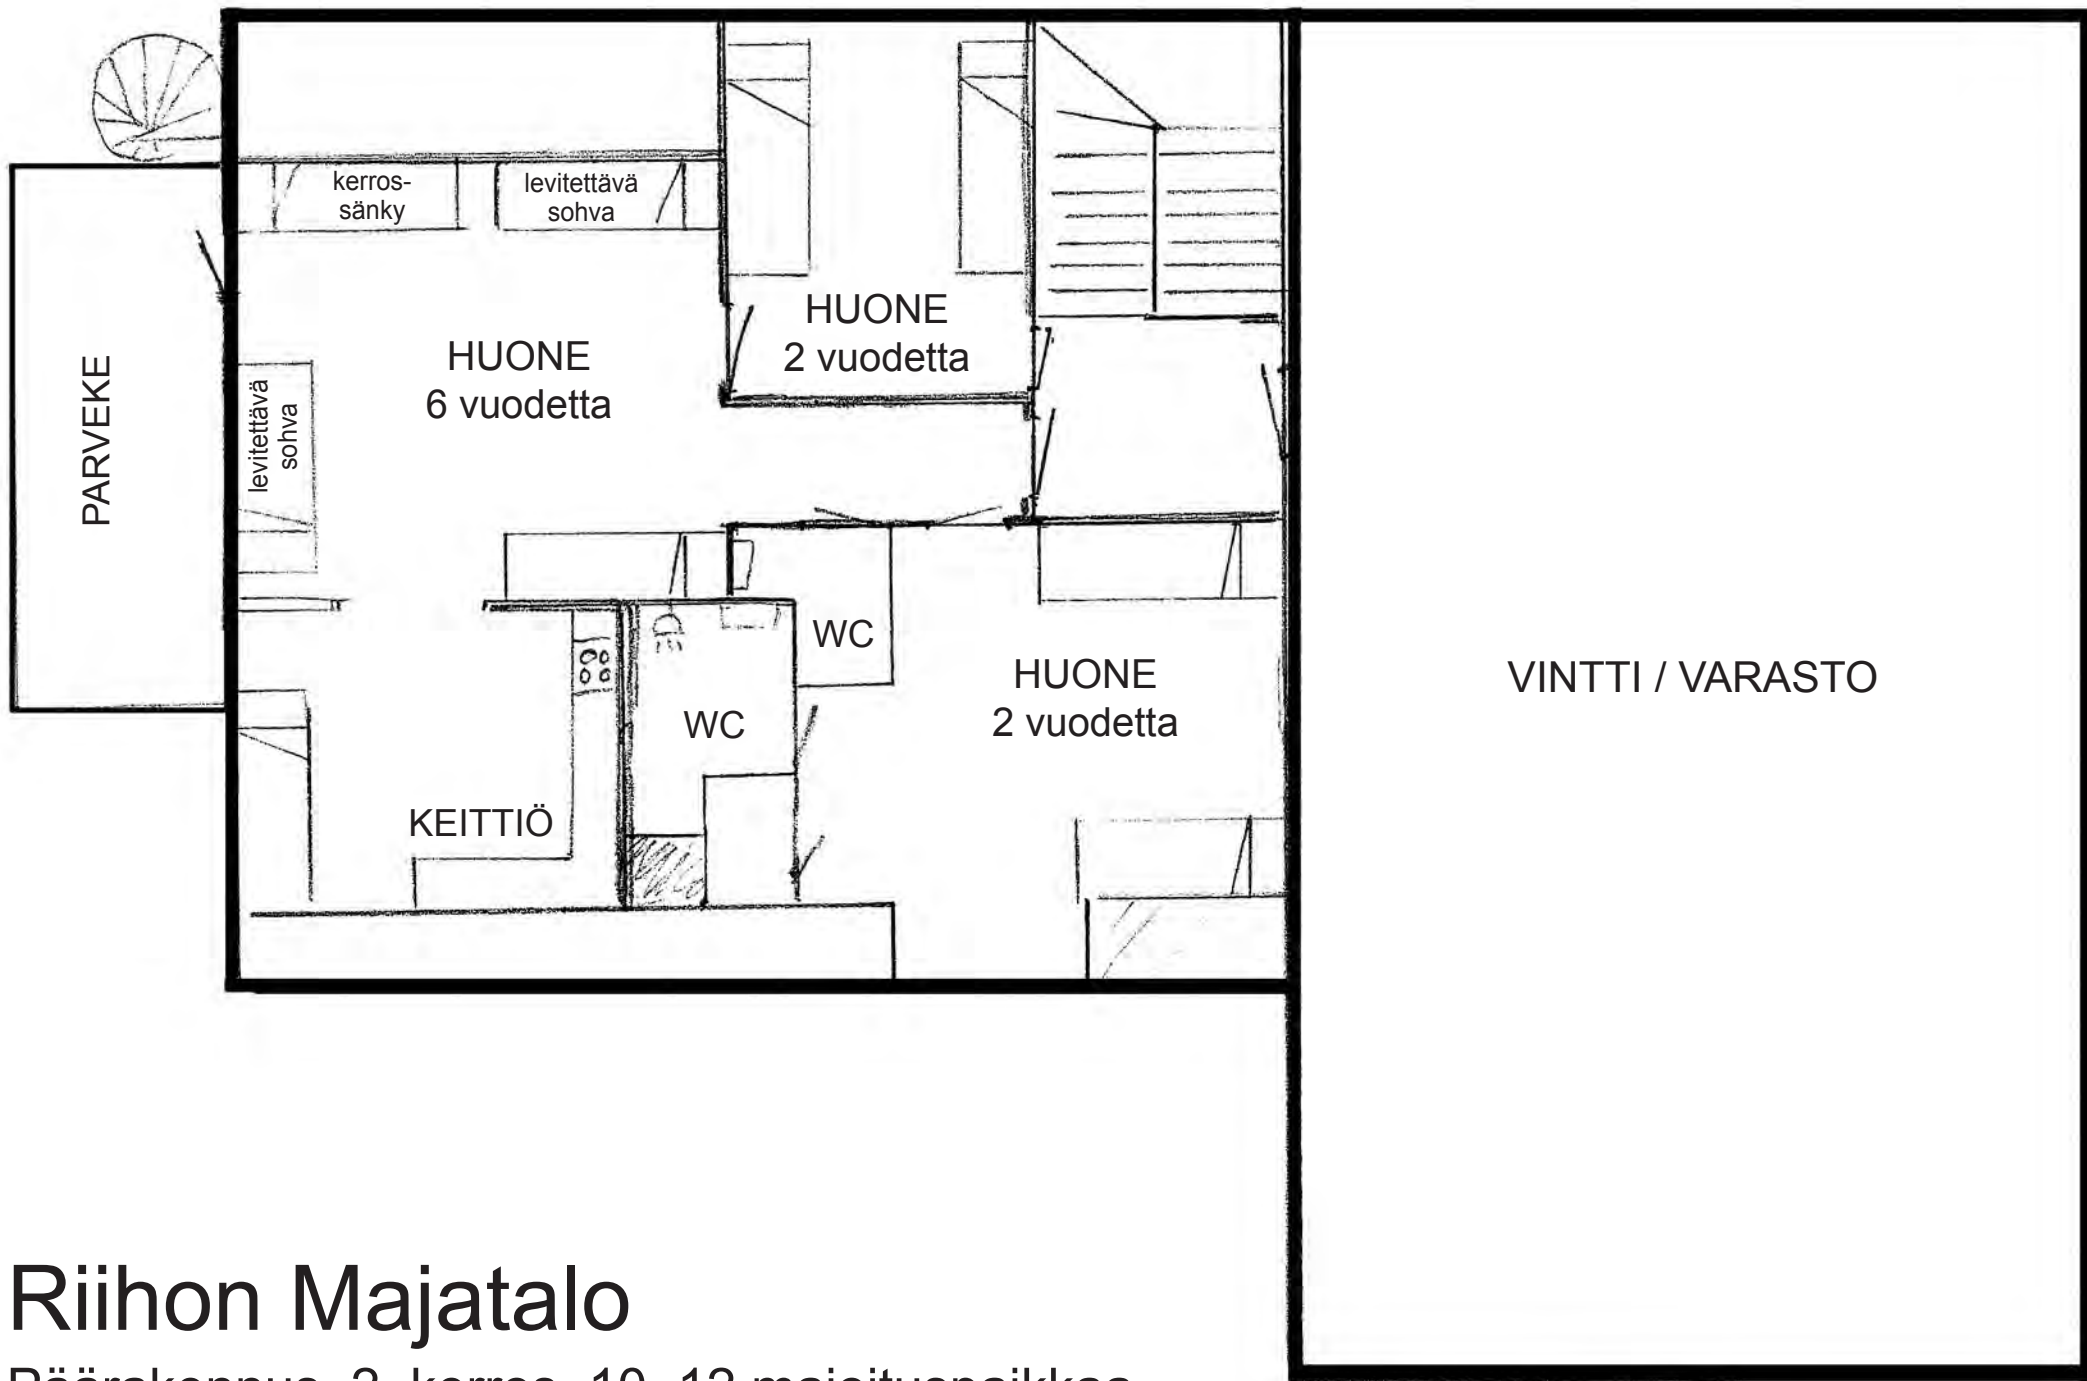

Riihon Majatalo

Päärakennus, 2. kerros, 10–12 majoituspaikkaa

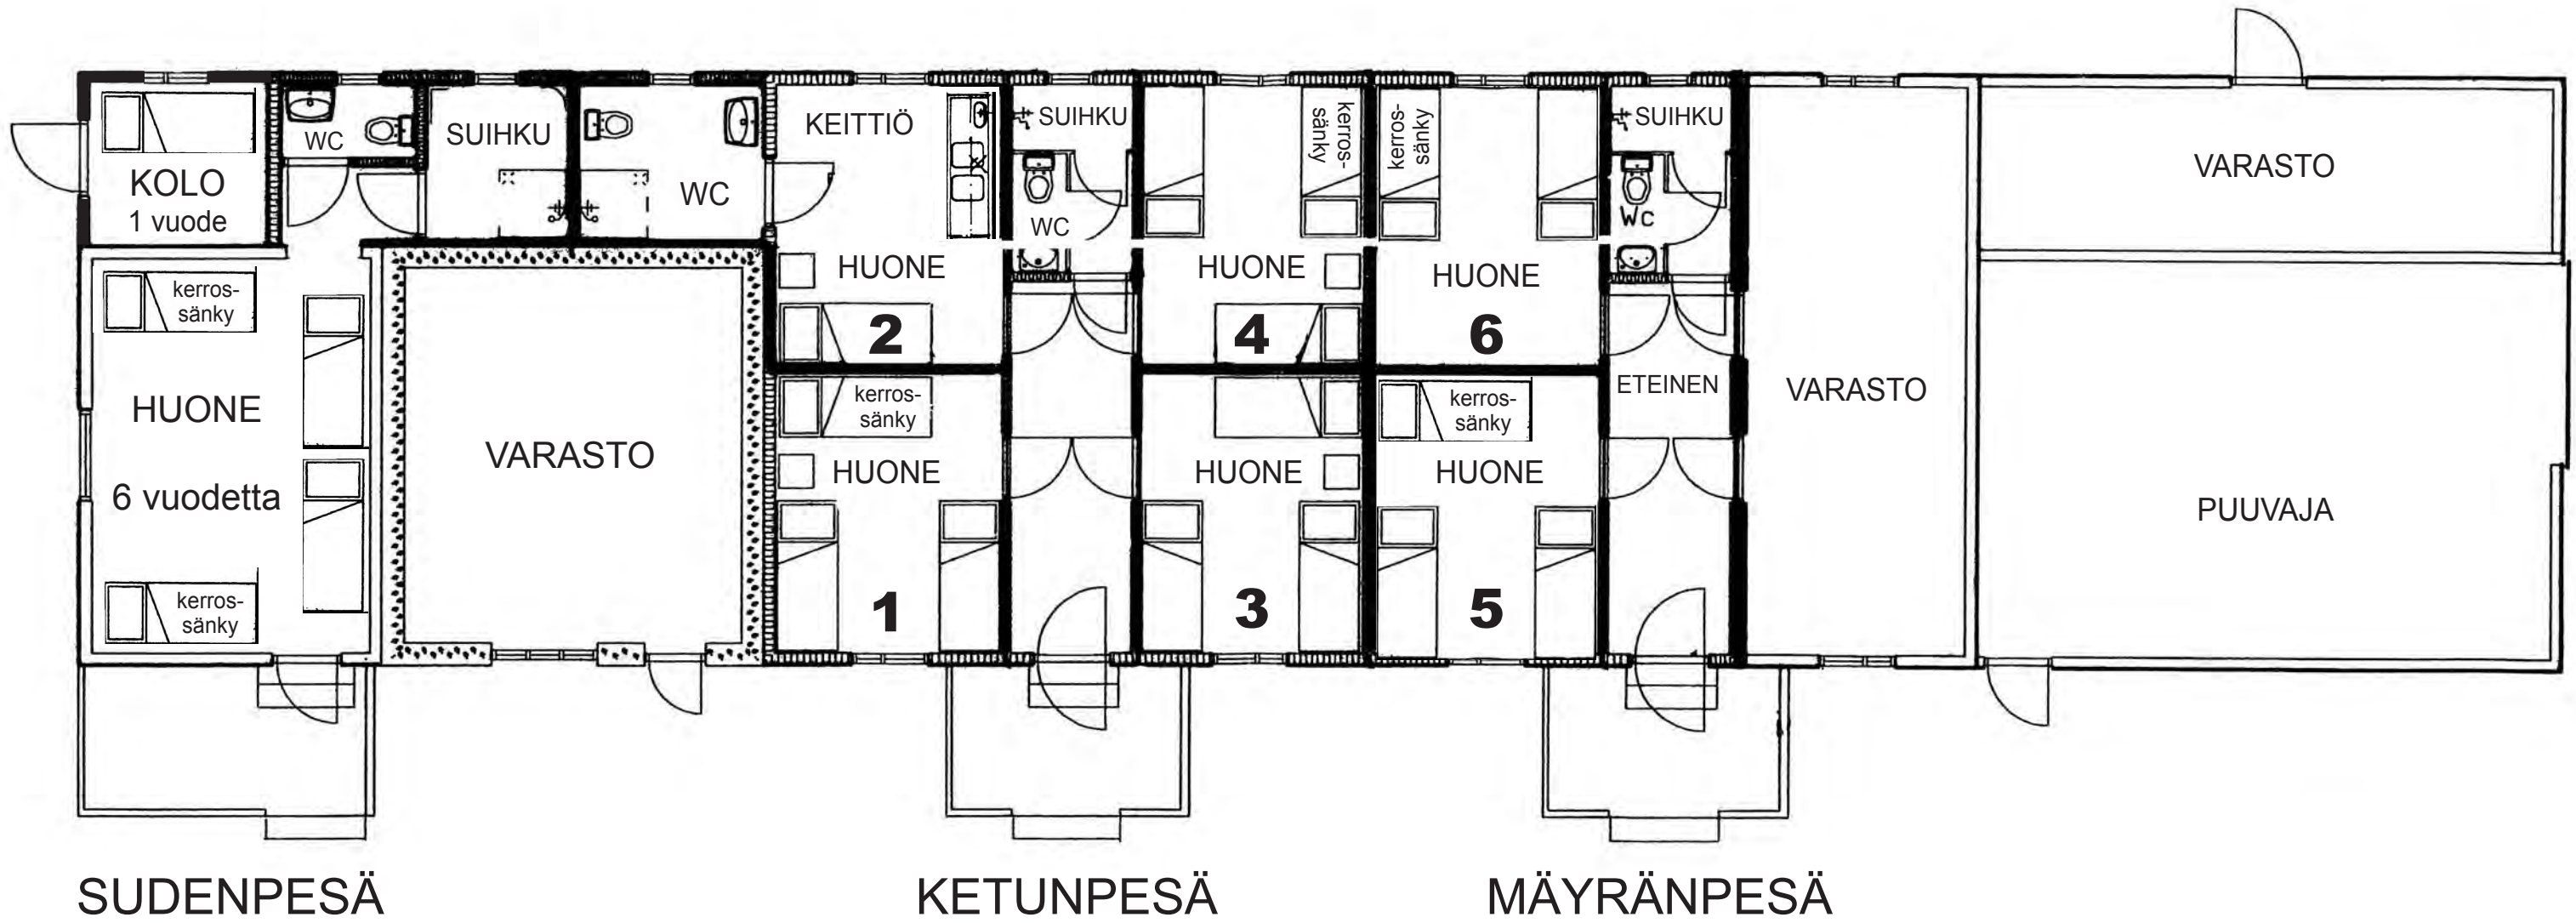

Riihon Majatalo

Piharakennus, 26 majoituspaikkaa